

**PREZYDENT  
Miasta Stołecznego  
Warszawy**

Województwo  
Powiat  
Miejscowość

mazowieckie  
m.st. Warszawa  
Warszawa

Jednostka ewidencyjna 146503\_8, Dzielnica Białołęka  
Obręb numer: 0309  
nazwa: 4-03-09

BG-UE-E-IV.6621.1557.2020.MPE

**Wypis z rejestru gruntów**

Nr jednostki rejestrowej **G.139**

właściciel

APM LOGISTYKA II SPÓŁKA Z OGRANICZONĄ ODPOWIEDZIALNOŚCIĄ, REGON:  
382785344  
00-716 WARSZAWA, BARTYCKA 85 m.U1  
Udział : 1/1

Ark. mapy	Numer działki	Bliższe określenie położenia	Opisy użytków	Ozn. uż. i kont. klasyf.	Powierzchnia		Nr księgi wieczystej
					użytków w ha	działki w ha	
	62/8	UL. PAŁUKÓW 2, 4, 6, 8	grunty orne grunty orne pastwiska trwałe	RIVb RV PsV	0.2562 0.0972 0.0443	0.3977	WA3M/00518136/4
Id dz: 146503_8.0309.62/8							
	62/9		grunty orne	RV	0.0731	0.0731	WA3M/00518136/4
Id dz: 146503_8.0309.62/9							
<b>Razem :</b>					<b>0.4708</b>	<b>0.4708</b>	

Słownie: cztery tysiące siedemset osiem m. kw.

Sporządzono według stanu na dzień: 06.04.2020

Sporządził(a): Marlena Petrykowska  
Urząd Miasta Stołecznego Warszawy  
Biuro Geodezji i Katastru  
02-567 Warszawa, ul. Sandomierska 12

Dokument niniejszy jest przeznaczony do dokonywania wpisu w księdze wieczystej



(Pieczęć urzędowa)

Województwo mazowieckie  
m.st. Warszawa  
Warszawa  
Iwona Dzięcioł  
Kierownik Wzrostu i Dostępności  
Biura Ewidencji Gruntów i Budynków  
Wydziału Usług Geodezji i Katastru  
ul. Sandomierska 12, 02-567 Warszawa


Warszawa, dnia 06.04.2020 r.



**WYRYS Z MAPY EWIDENCYJNEJ Skala 1: 1000**  
woj. MAZOWIECKIE, Warszawa  
Jednostka ewidencyjna: 146503\_8, Dzielnica Białołęka  
Obręb numer: 0309 40309  
Działka: 62/9,62/8

PREZYDENT  
m.st. WARSZAWY

BG-UE-E-IV.6621.1557.2020.MPE

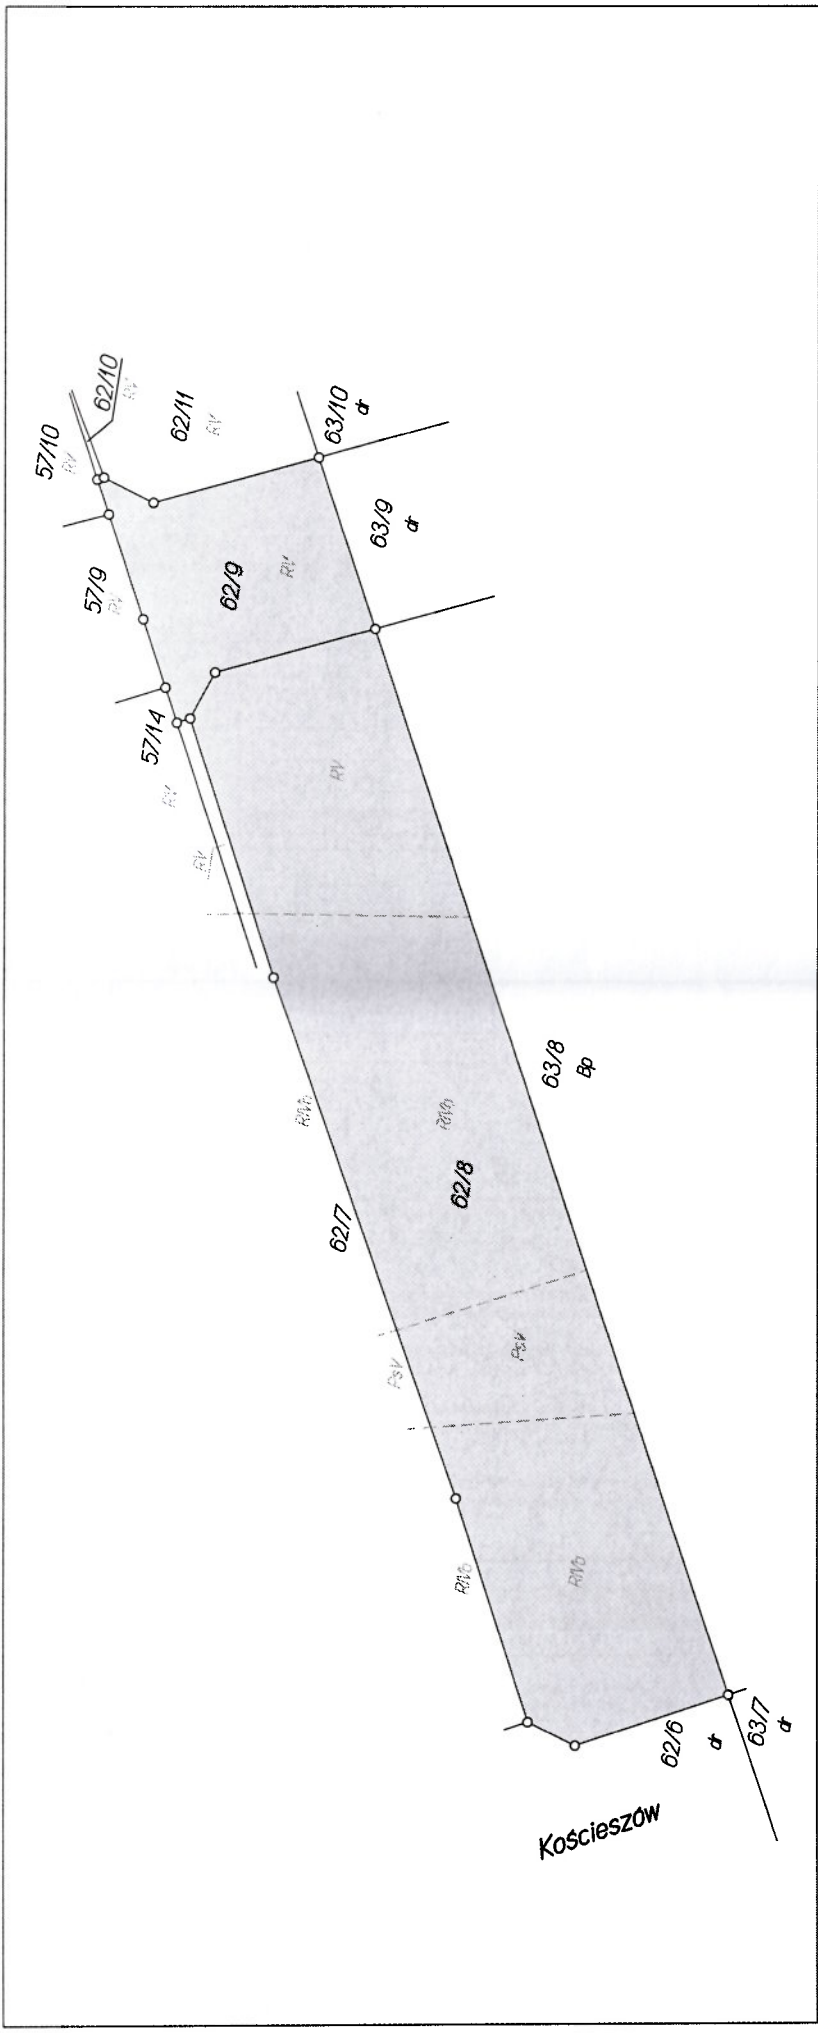

Dokument niniejszy jest przeznaczony do dokonania wpisu w Księdze Wieczystej.  
Opracowano systemem GEO-MAP. Wydrukował(a): Marlena Petrykowska dnia: 2020.04.06 godz.: 13:29:40

Sporządzono: Urząd m.st. Warszawy Biuro Geodezji i Katastru 02-567 Warszawa ul. Sandomierska 12



Wojewódzki Urząd Geodezji i Katastru  
ul. Sandomierska 12, 02-567 Warszawa  
tel. 22 624 10 00, 22 624 10 01  
www.wgk.waw.pl